




EKSPLIKACIJA

Nr.	Pavadinimas	Statybos rūšis	Statinio kategorija	Etapas
1	Esama ferma	Paprasčiausi remontas	Ypatinąs	
2	Mėšlė	Nauja statyba	Nesudėtingas statinys	
3	Dažinė	Rekonstrukcija	Neįprastas	
4	Silpnė	Paprasčiausi remontas	Nesudėtingas statinys	
5	Bulvinės sėjos	Nauja statyba	Nesudėtingas statinys	
6	Garžas	Nauja statyba	Neįprastas	
7	Bokštas	Nauja statyba	Nesudėtingas statinys	
8	Ferma	Nauja statyba	Neįprastas	
9	Ferma	Nauja statyba	Neįprastas	
10	Mėšlė	Nauja statyba	Nesudėtingas statinys	
11	Ferma	Esama		
12	Silpnė	Esama		
13	Šiuršvaldis	Esama		
14	Grėžinys	Nauja statyba		
15	IAS	Nauja statyba		
16	Tvenkinys	Nauja statyba		

SUTARTINIAI ŽENKAI

	Esami pastatai
	Projektuojami pastatai
	Esama asfaltinė danga
	Projektuojama asfaltinė danga
	Įėjimai į pastatus
	Tvora
	Vejalai
	Galvanizacijos staliukų alius
	Įvadinis apšilimo šilumos vieta
	Gręžinio vieta
	Projektuojamas tvenkinys

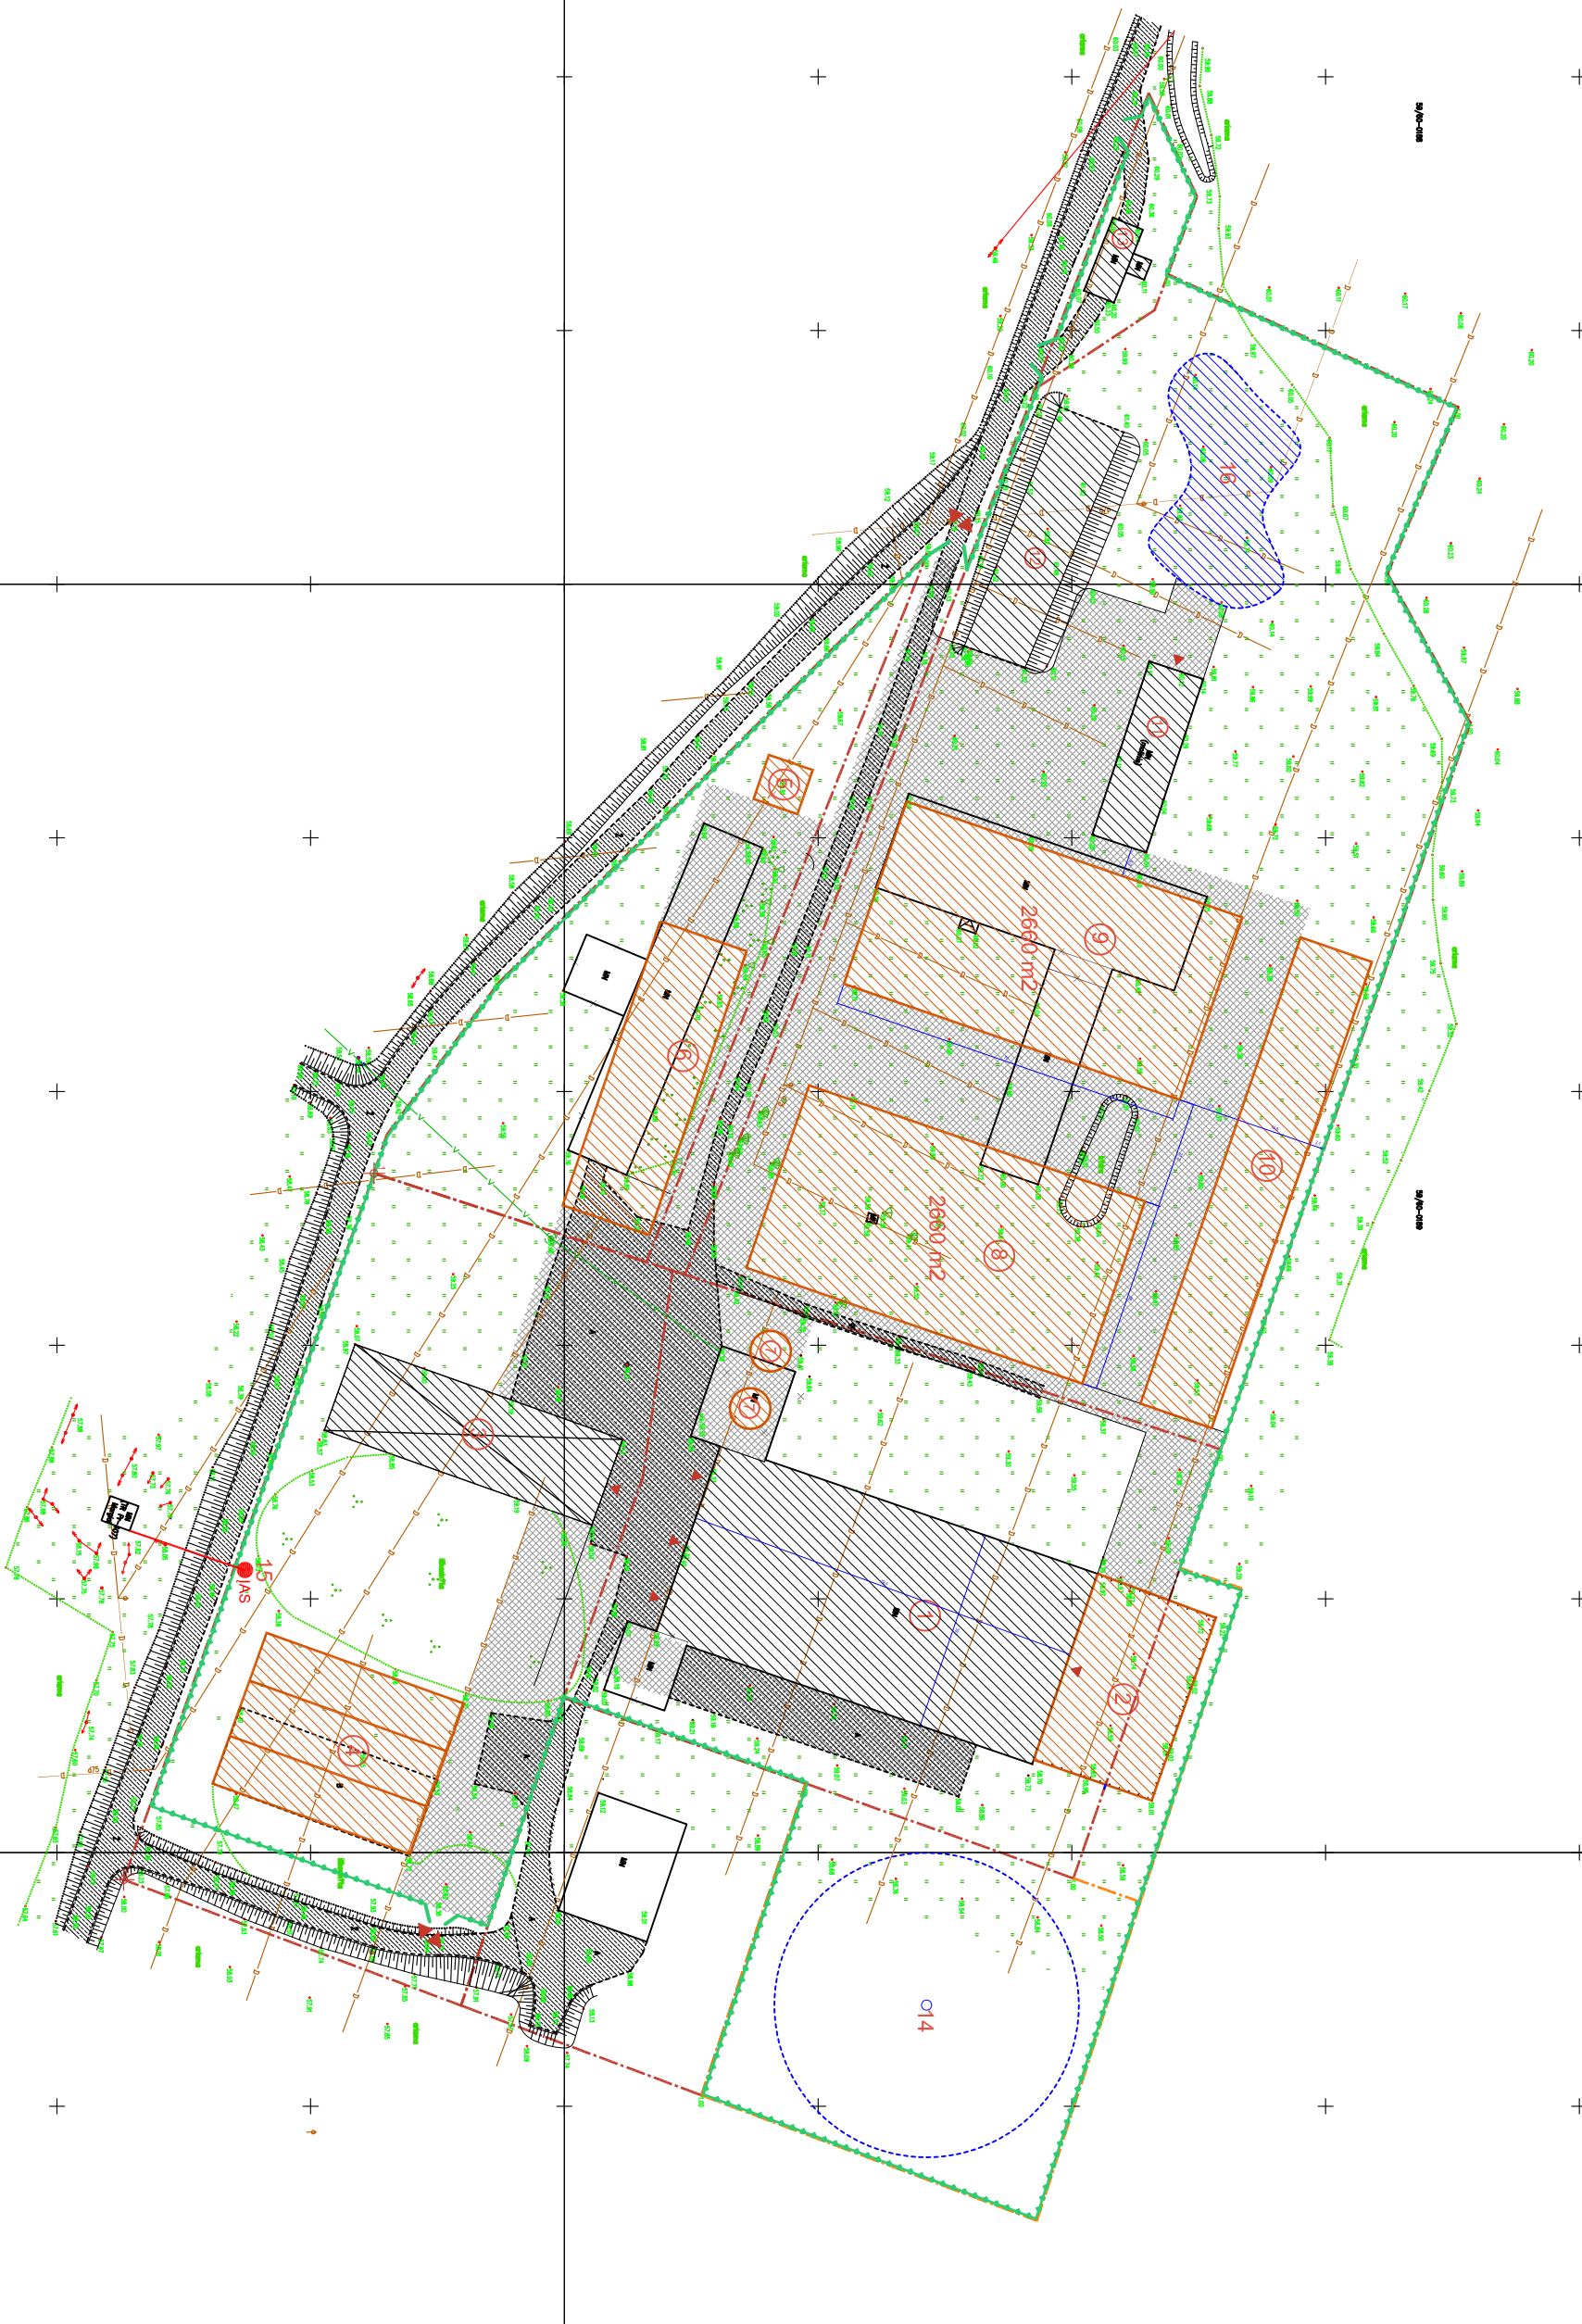

<p>UAB "Architektai" 11, 20202-024, Akmens, Skuodas 52-13, Vilkav. Tel. +370 9 178 2020, 20202-024@gmail.com</p>		<p>Projekto pavadinimas: Esamų fermų kapitalinio remonto, gręžimo, naujų fermų bei pagalbinių ūkio pastatų statybos Pakrojo c. sav., Klevaičių sen., K. kvartalo mstl., Linkuvos g. 49, 50, 52, 54, 56 ir 58 plotams</p>		<p>Laikas: 0</p>	
<p>Atsakymo Nr: MK 004177</p>	<p>Projektas: PV</p>	<p>Projektas: P. Lelakis</p>	<p>Data: 2015-04</p>	<p>Būklės paraišymas</p>	<p>Mašelis</p>
<p>Stadija: TP</p>	<p>Užsakovas: Rolandas Vėlakis</p>	<p>Tvirtinimo sutvirtinimo koncepcijos brėžinys</p>		<p>1</p>	<p>1</p>